


BYT

S.23

1+kk

PODLAŽÍ

2NP

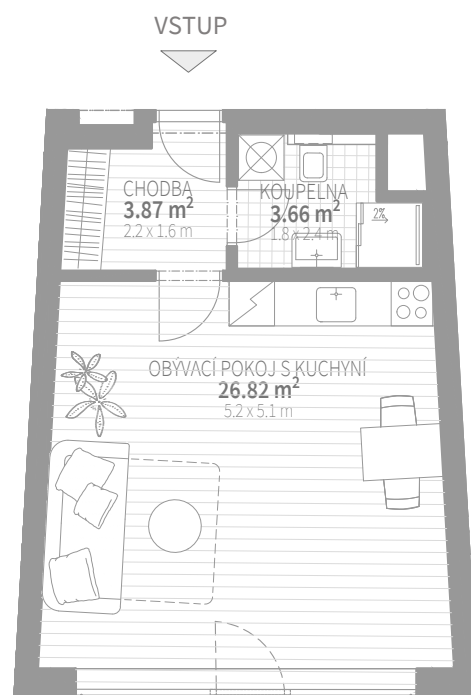


LEGENDA MÍSTNOSTÍ

CHODBA.....	3,87 m ²
OBÝVACÍ POKOJ + KUCHYŇ.....	26,82 m ²
KOUPELNA	3,66 m ²

ČISTÁ PODLAHOVÁ PLOCHA34,35 m²

CELKOVÁ PRODEJNÍ PLOCHA BYTU 36,14 m²

PŮDORYS / ŘEZ

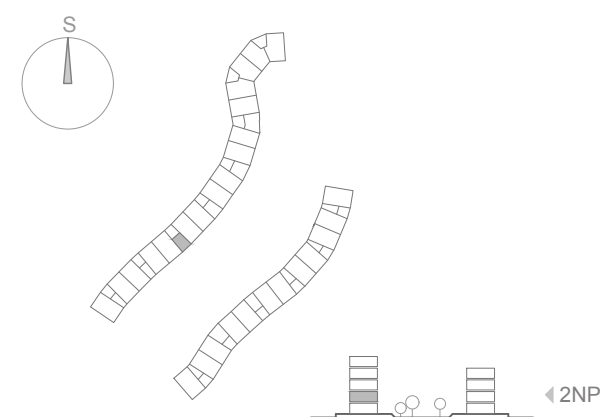

Datum: 06/2018
 Měřítko: 1:100
 Formát výkresu: A3

KARTA JEDNOTKY

DISPOZIČNÍ ŘEŠENÍ

Developer
 T.E Development Group s.r.o.
 Strakonická 1199/2d
 150 00 Praha
 www.t-e.cz

Architekt projektu
 under-construction architects s.r.o.
 Pod Slovany 2041/5
 128 00 Praha
 www.u-c.cz

Zahradní architekt
 Atelier Flera s.r.o.
 Kotevní 1277/2
 150 00 Praha
 www.flera.cz



BARRANDEZ
VOÚS