

BYT

S.26

1+kk

PODLAŽÍ

2NP




### LEGENDA MÍSTNOSTÍ

CHODBA .....	4,05 m <sup>2</sup>
OBÝVACÍ POKOJ + KUCHYŇ .....	29,04 m <sup>2</sup>
KOUPELNA .....	3,61 m <sup>2</sup>

ČISTÁ PODLAHOVÁ PLOCHA .....36,70 m<sup>2</sup>

**CELKOVÁ PRODEJNÍ PLOCHA BYTU 38,50 m<sup>2</sup>**

### PŮDORYS / ŘEZ

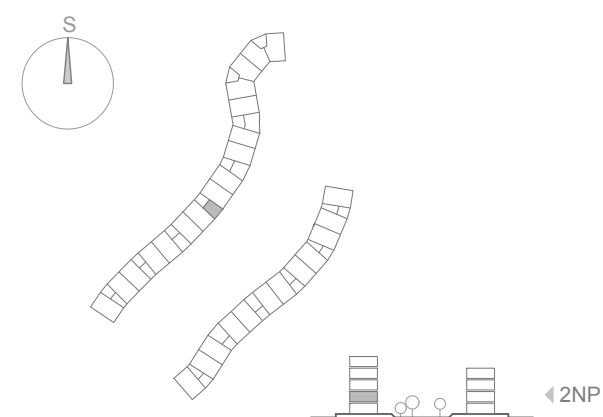

Datum: 06/2018  
 Měřítko: 1:100  
 Formát výkresu: A3

## KARTA JEDNOTKY

### DISPOZIČNÍ ŘEŠENÍ

*Developer*  
 T.E Development Group s.r.o.  
 Strakonická 1199/2d  
 150 00 Praha  
 www.t-e.cz

*Architekt projektu*  
 under-construction architects s.r.o.  
 Pod Slovany 2041/5  
 128 00 Praha  
 www.u-c.cz

*Zahradní architekt*  
 Atelier Flera s.r.o.  
 Kotevní 1277/2  
 150 00 Praha  
 www.flera.cz



**BARRANDEZ**  
**VOÚS**